


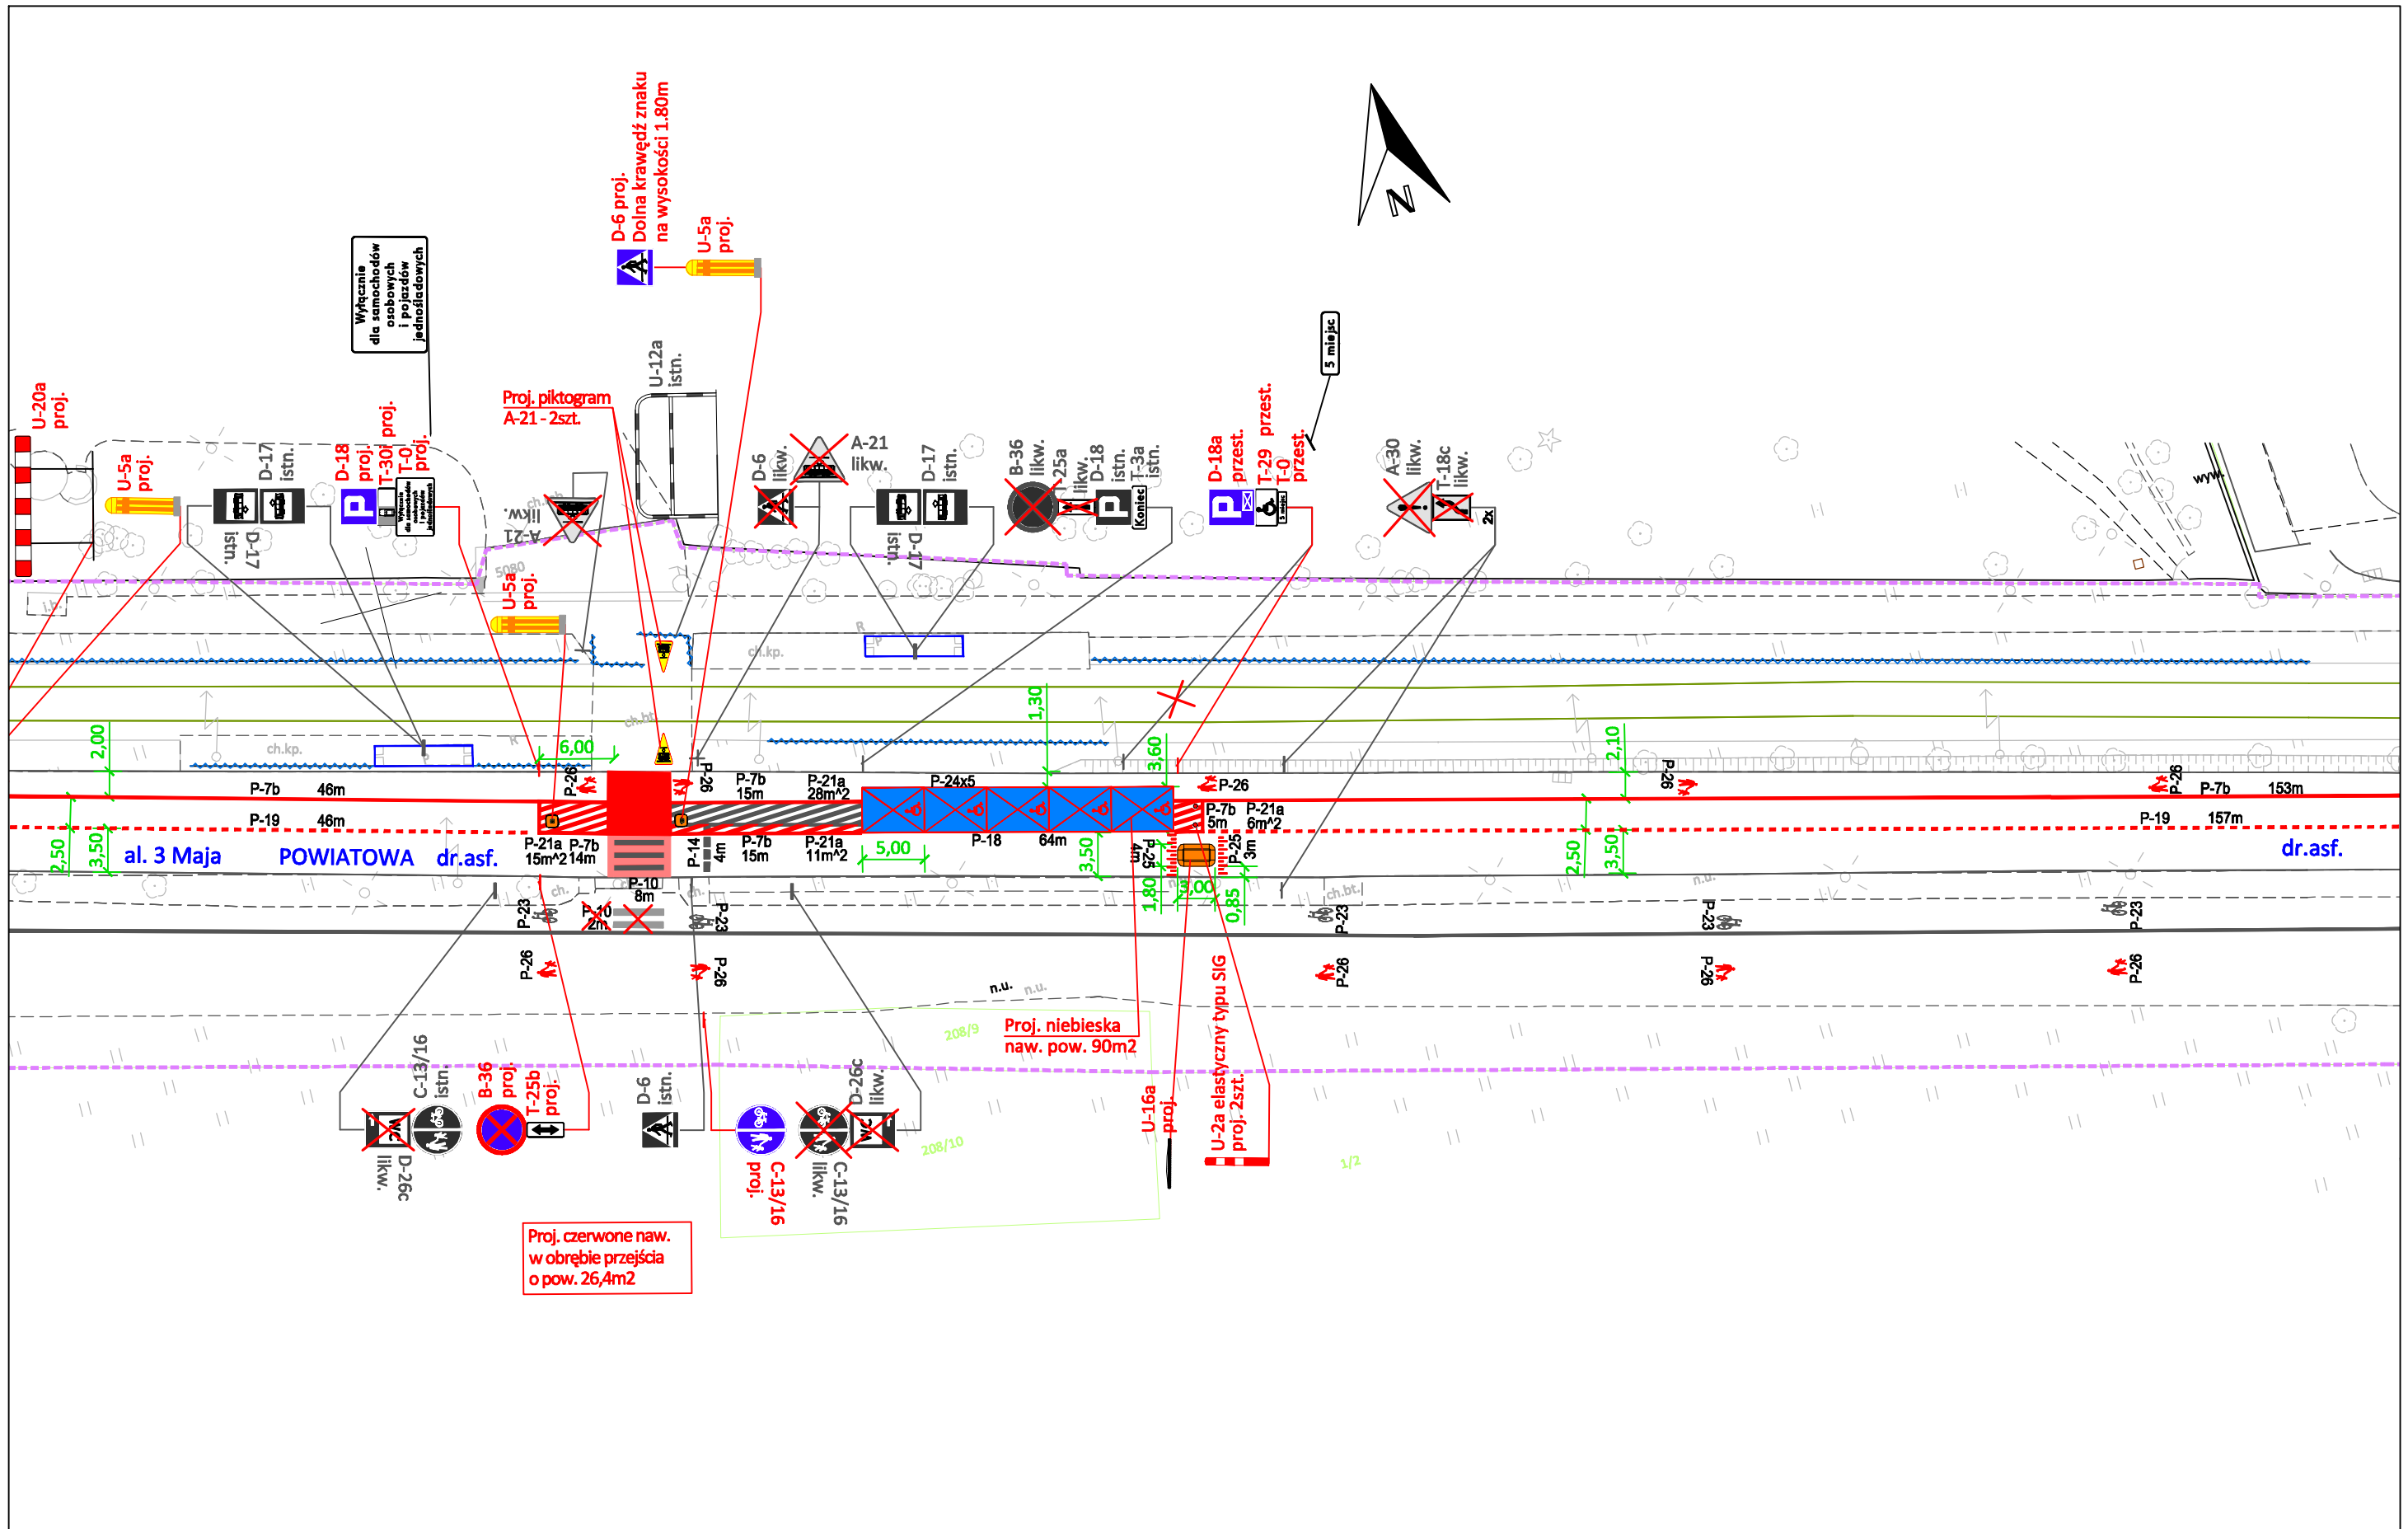

Legenda:  - znaki pionowe projektowane  - znaki pionowe istniejące  - oznakowanie poziome projektowane  - oznakowanie poziome istniejące - - - granica pasa drogowego	Nazwa opracowania: Usługa projektowania bieżących zmian w stałej organizacji ruchu na drogach publicznych położonych na terenie miasta Krakowa: - Część I Rejon 1 - Kraków Północ (do rzeki Wisły) - rejon miasta Krakowa od strony Warszawy	Zarządca Ruchu: URZĄD MIASTA KRAKOWA WYDZIAŁ MIEJSKIEGO INŻYNIERA RUCHU UL. WIELOPOLE 1, 31-072 KRAKÓW Adres obiektu: ULICA: 3 MAJA MIASTO: KRAKÓW WOJEWÓDZTWO: MAŁOPOLSKIE	Etap: PROJEKT WYKONAWCZY		Numer projektu: IR-02.7221.518.2022	
			Tytuł rysunku: Stała organizacja ruchu		Skala: 1:500	
			Projektował: mgr inż. Dawid Kozłowski	Podpis: 	Miejsce opracowania: Kraków	
			Projektował: mgr inż. Mateusz Gdowski	Podpis: 	Nr rys.: 3	
			Projektował: inż. Mateusz Małkowski	Podpis: 	Data opracowania: 09.2022	