


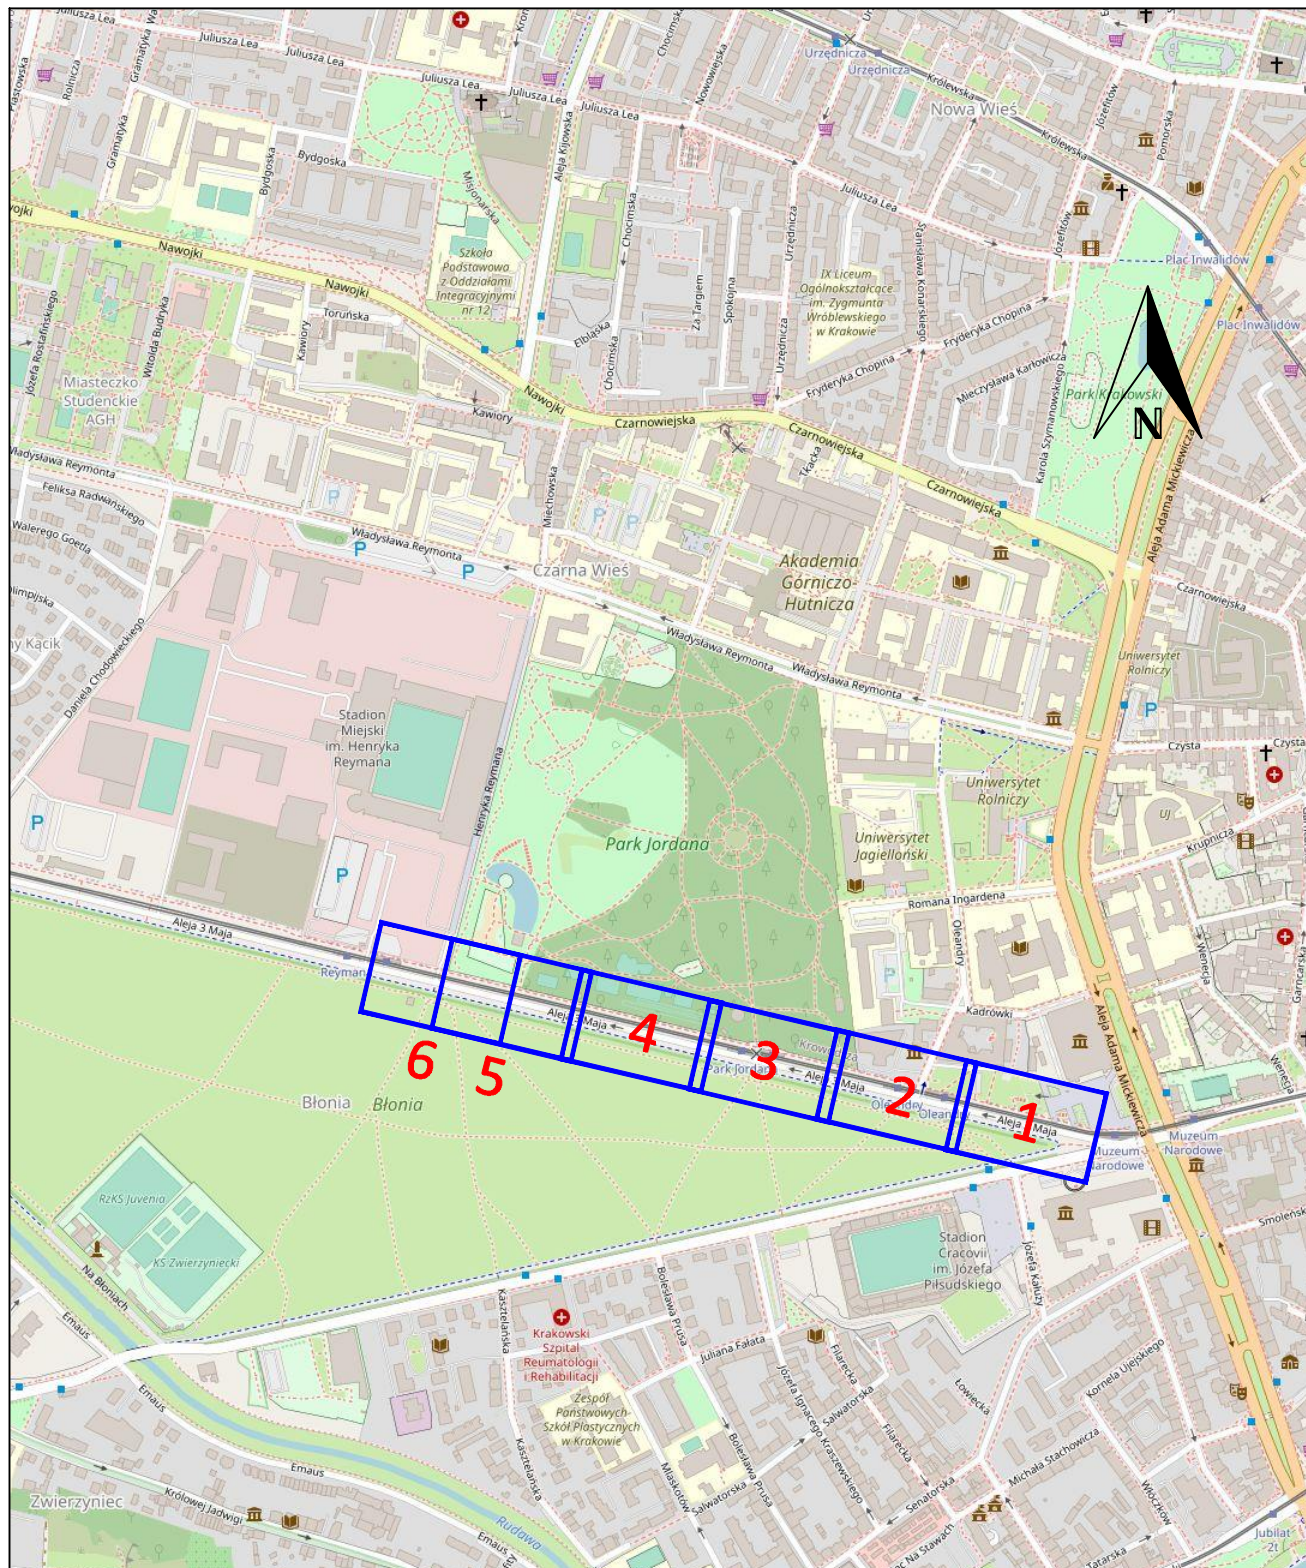

Nazwa opracowania: Usługa projektowania bieżących zmian w stałej organizacji ruchu na drogach publicznych położonych na terenie miasta Krakowa: - Część I Rejon 1 - Kraków Północ (do rzeki Wisły) - rejon miasta Krakowa od strony Warszawy		Zarządca Ruchu: URZĄD MIASTA KRAKOWA WYDZIAŁ MIEJSKIEGO INŻYNIERA RUCHU UL. WIELOPOLE 1, 31-072 KRAKÓW Adres obiektu: OBSZAR CZARNA WIEŚ WSCHÓD MIASTO: KRAKÓW WOJEWÓDZTWO: MAŁOPOLSKIE	
Etap: PROJEKT WYKONAWCZY		Numer projektu: IR-02.7221.518.2022	
Tytuł rysunku: Plan orientacyjny		Skala: 1:10000	
Projektował: mgr inż. Dawid Kozłowski	Podpis: <i>[Signature]</i>	Miejsce opracowania: Kraków	
Projektował: mgr inż. Mateusz Gdowski	Podpis: <i>[Signature]</i>	Nr rys.: OR	
Projektował: inż. Mateusz Małkowski	Podpis: <i>[Signature]</i>	Data opracowania: 09.2022	