


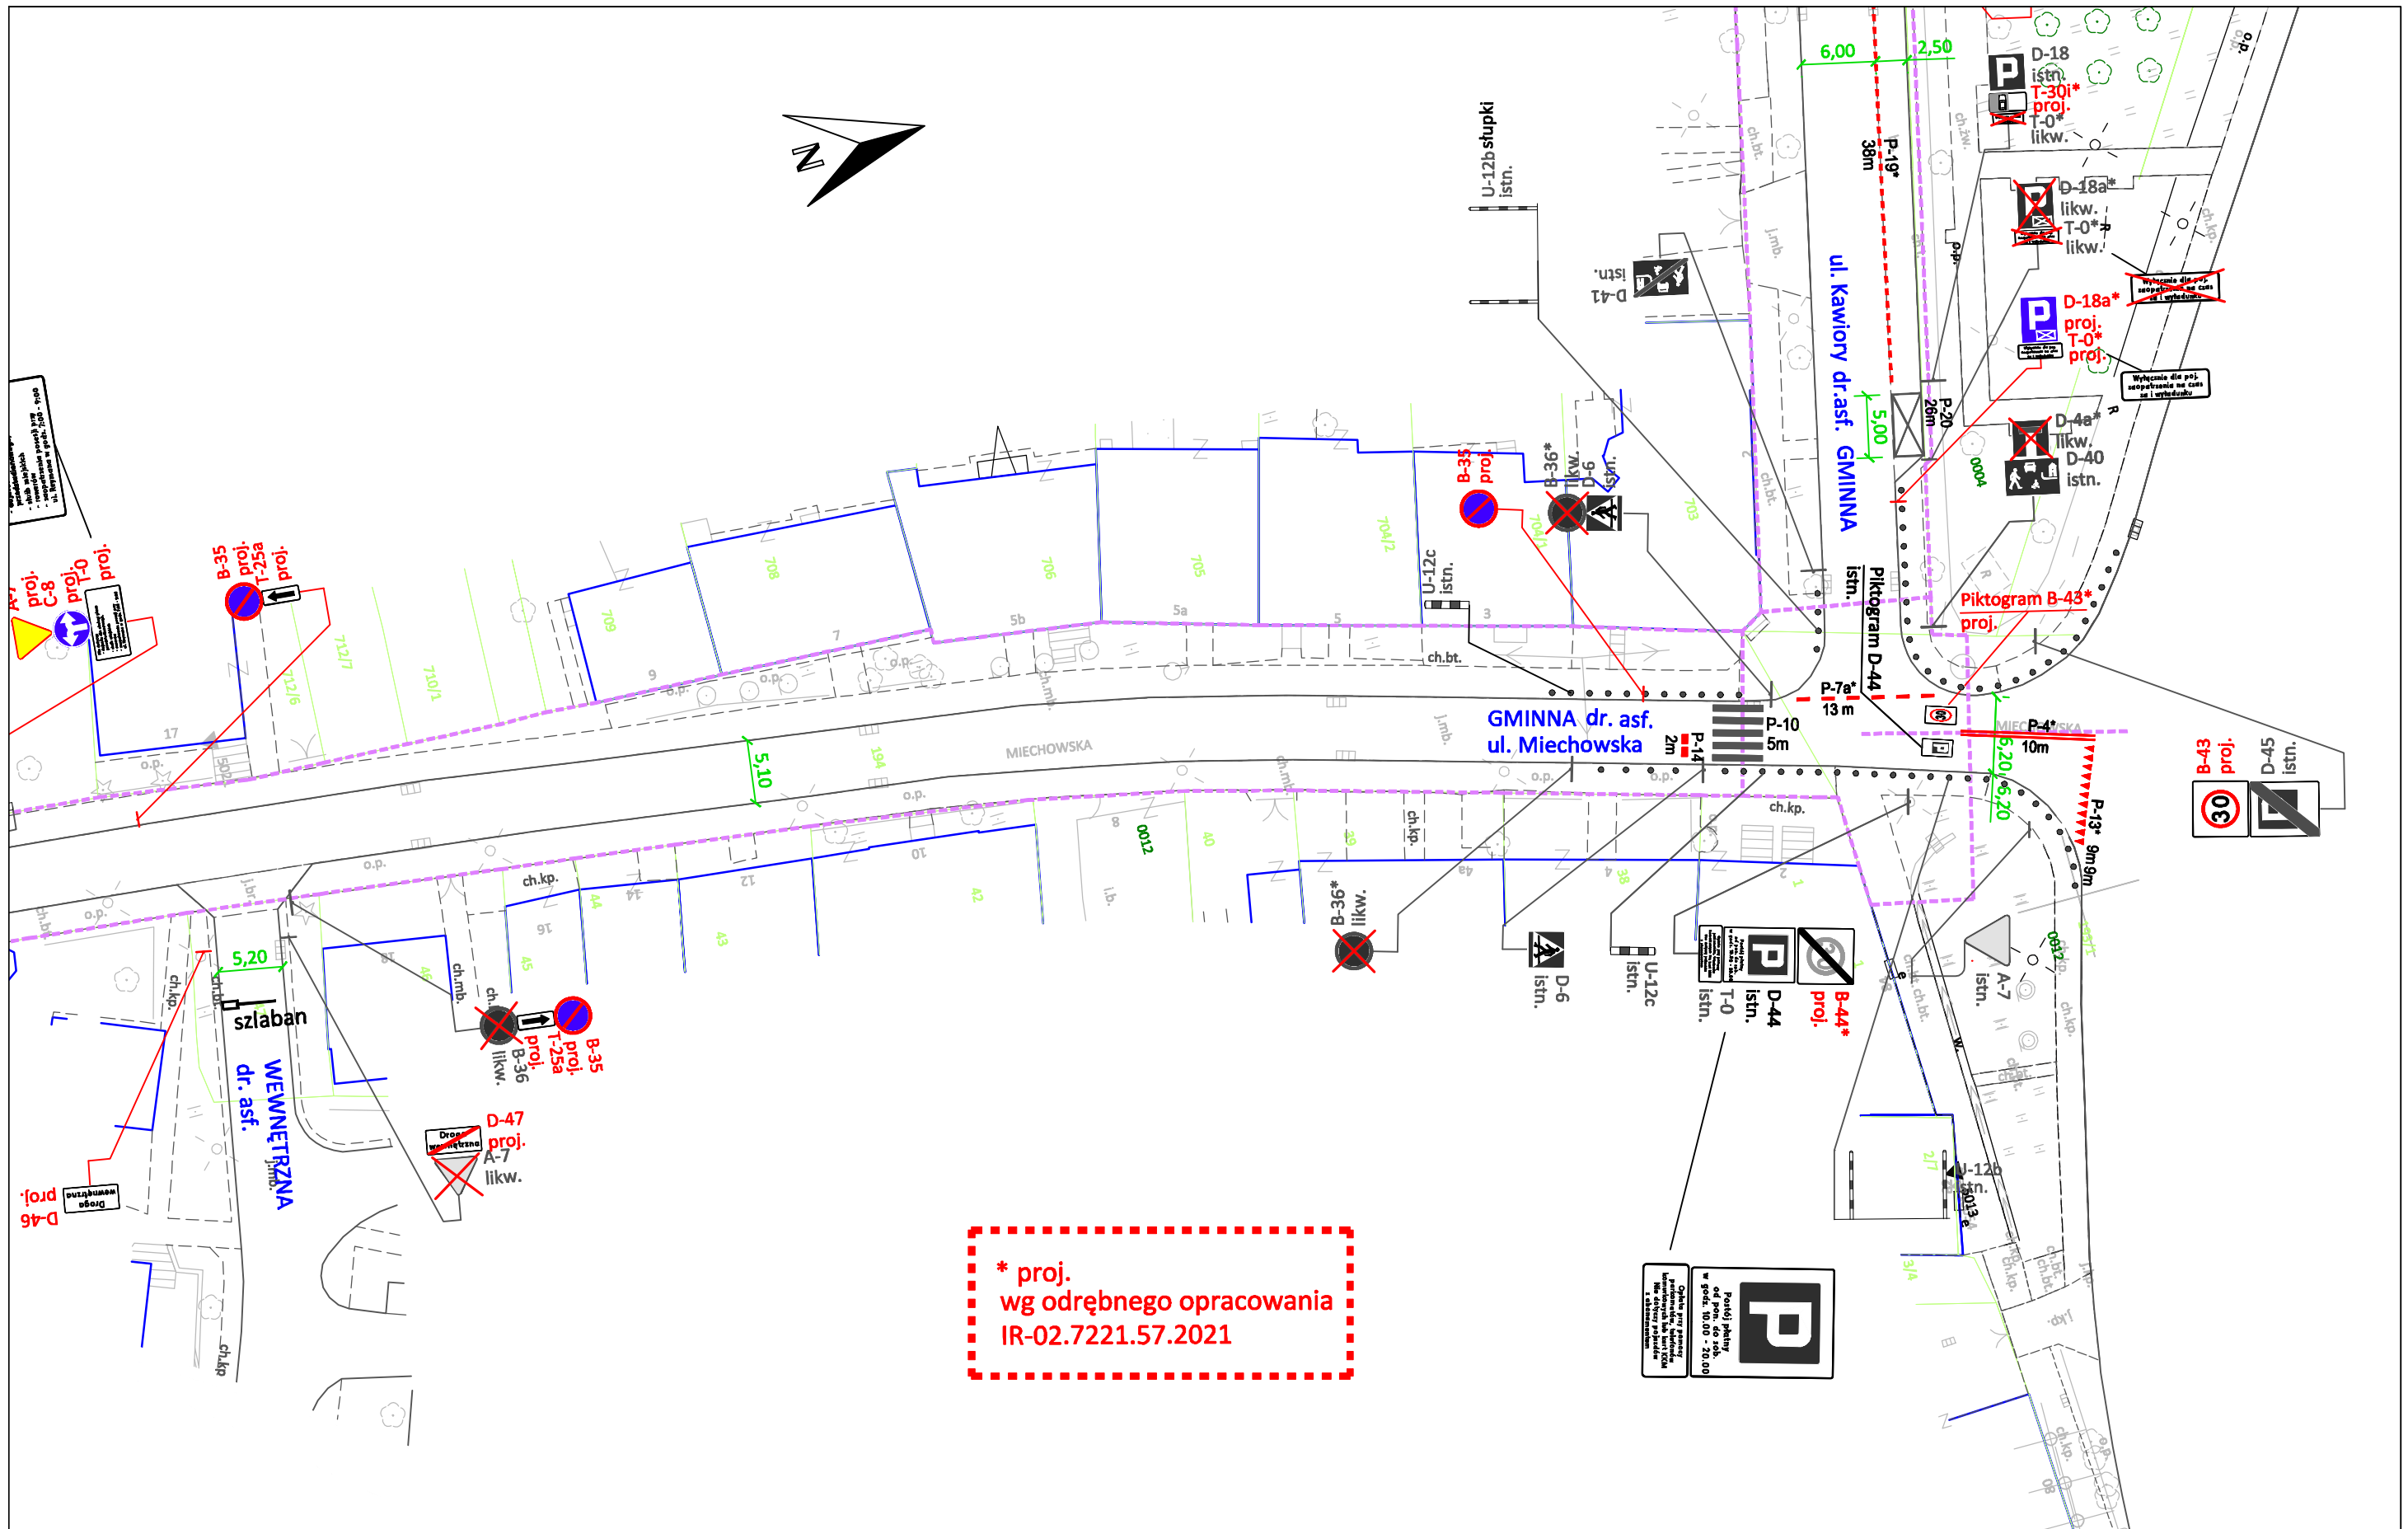

Legenda: D-6 proj. - znaki pionowe projektowane D-6 istn. - znaki pionowe istniejące P-4 5m - oznakowanie poziome projektowane P-4 5m - oznakowanie poziome istniejące - granica pasa drogowego	Nazwa opracowania: Usługa projektowania bieżących zmian w stałej organizacji ruchu na drogach publicznych położonych na terenie miasta Krakowa: - Część I Rejon 1 - Kraków Północ (do rzeki Wisły) - rejon miasta Krakowa od strony Warszawy	Zarządca Ruchu: URZĄD MIASTA KRAKOWA WYDZIAŁ MIEJSKIEGO INŻYNIERA RUCHU UL. WIELOPOLE 1, 31-072 KRAKÓW Adres obiektu: ULICA: MIECHOWSKA MIASTO: KRAKÓW WOJEWÓDZTWO: MAŁOPOLSKIE	Etap: PROJEKT WYKONAWCZY Tytuł rysunku: Stała organizacja ruchu Projektował: mgr inż. Dawid Kozłowski Podpis: <i>[Signature]</i> Projektował: mgr inż. Mateusz Gdowski Podpis: <i>[Signature]</i> Projektował: inż. Mateusz Małkowski Podpis: <i>[Signature]</i>	Numer projektu: IR-02.7221.519.2022 Skala: 1:500 Miejsce opracowania: Kraków Nr rys.: 2 Data opracowania: 09.2022
---	---	---	--	---