


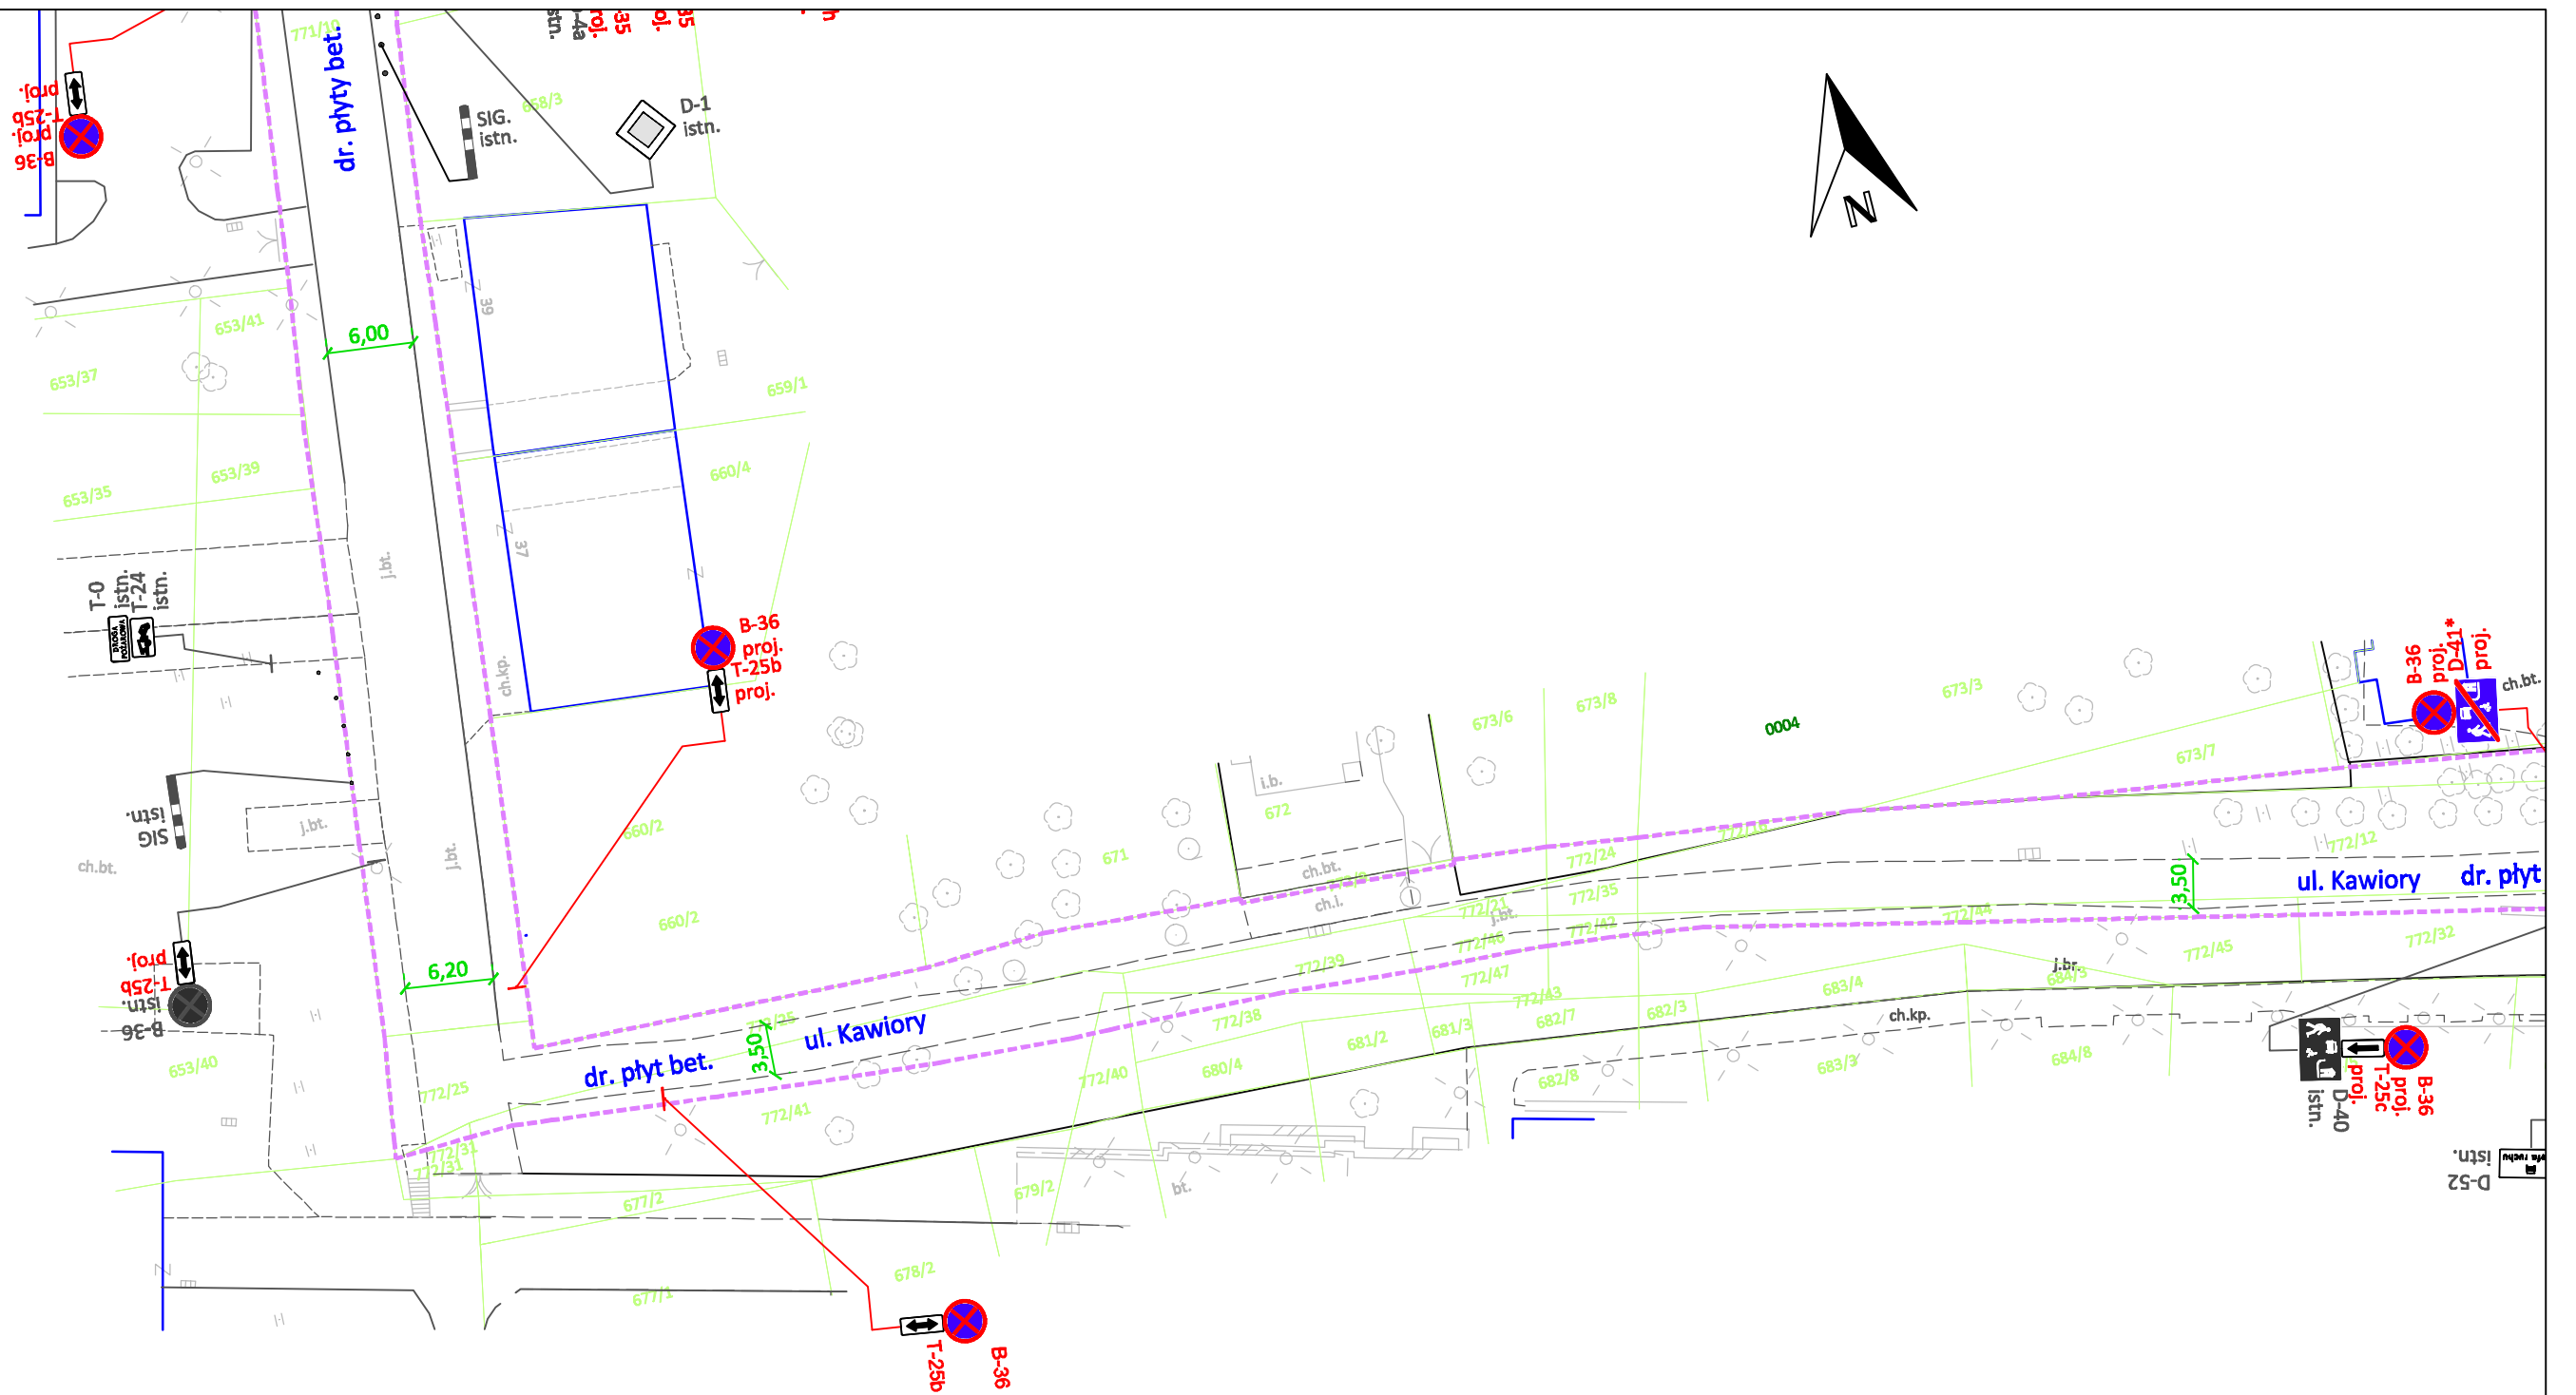

Legenda:	
	D-6 proj. - znaki pionowe projektowane
	D-6 istn. - znaki pionowe istniejące
	P-4 5m - oznakowanie poziome projektowane
	P-4 5m - oznakowanie poziome istniejące
	- granica pasa drogowego

Nazwa opracowania:
Usługa projektowania bieżących zmian w stałej organizacji ruchu na drogach publicznych położonych na terenie miasta Krakowa: - Część I Rejon 1 - Kraków Północ (do rzeki Wisły) - rejon miasta Krakowa od strony Warszawy

Zarządca Ruchu:
URZĄD MIASTA KRAKOWA WYDZIAŁ MIEJSKIEGO INŻYNIERA RUCHU UL. WIEŁOPOLE 1, 31-072 KRAKÓW
Adres obiektu:
ULICA: MIECHOWSKA MIASTO: KRAKÓW WOJEWÓDZTWO: MAŁOPOLSKIE

Etap:	PROJEKT WYKONAWCZY
Tytuł rysunku:	Staća organizacja ruchu
Projektował:	mgr inż. Dawid Kozłowski
Projektował:	mgr inż. Mateusz Gdowski
Projektował:	inż. Mateusz Małkowski

Numer projektu:	IR-02.7221.519.2022
Skala:	1:500
Miejsce opracowania:	Kraków
Nr rys.:	4
Data opracowania:	09.2022